


STADTPALAIS


WILHEMINENBLICK

OTTAKRING

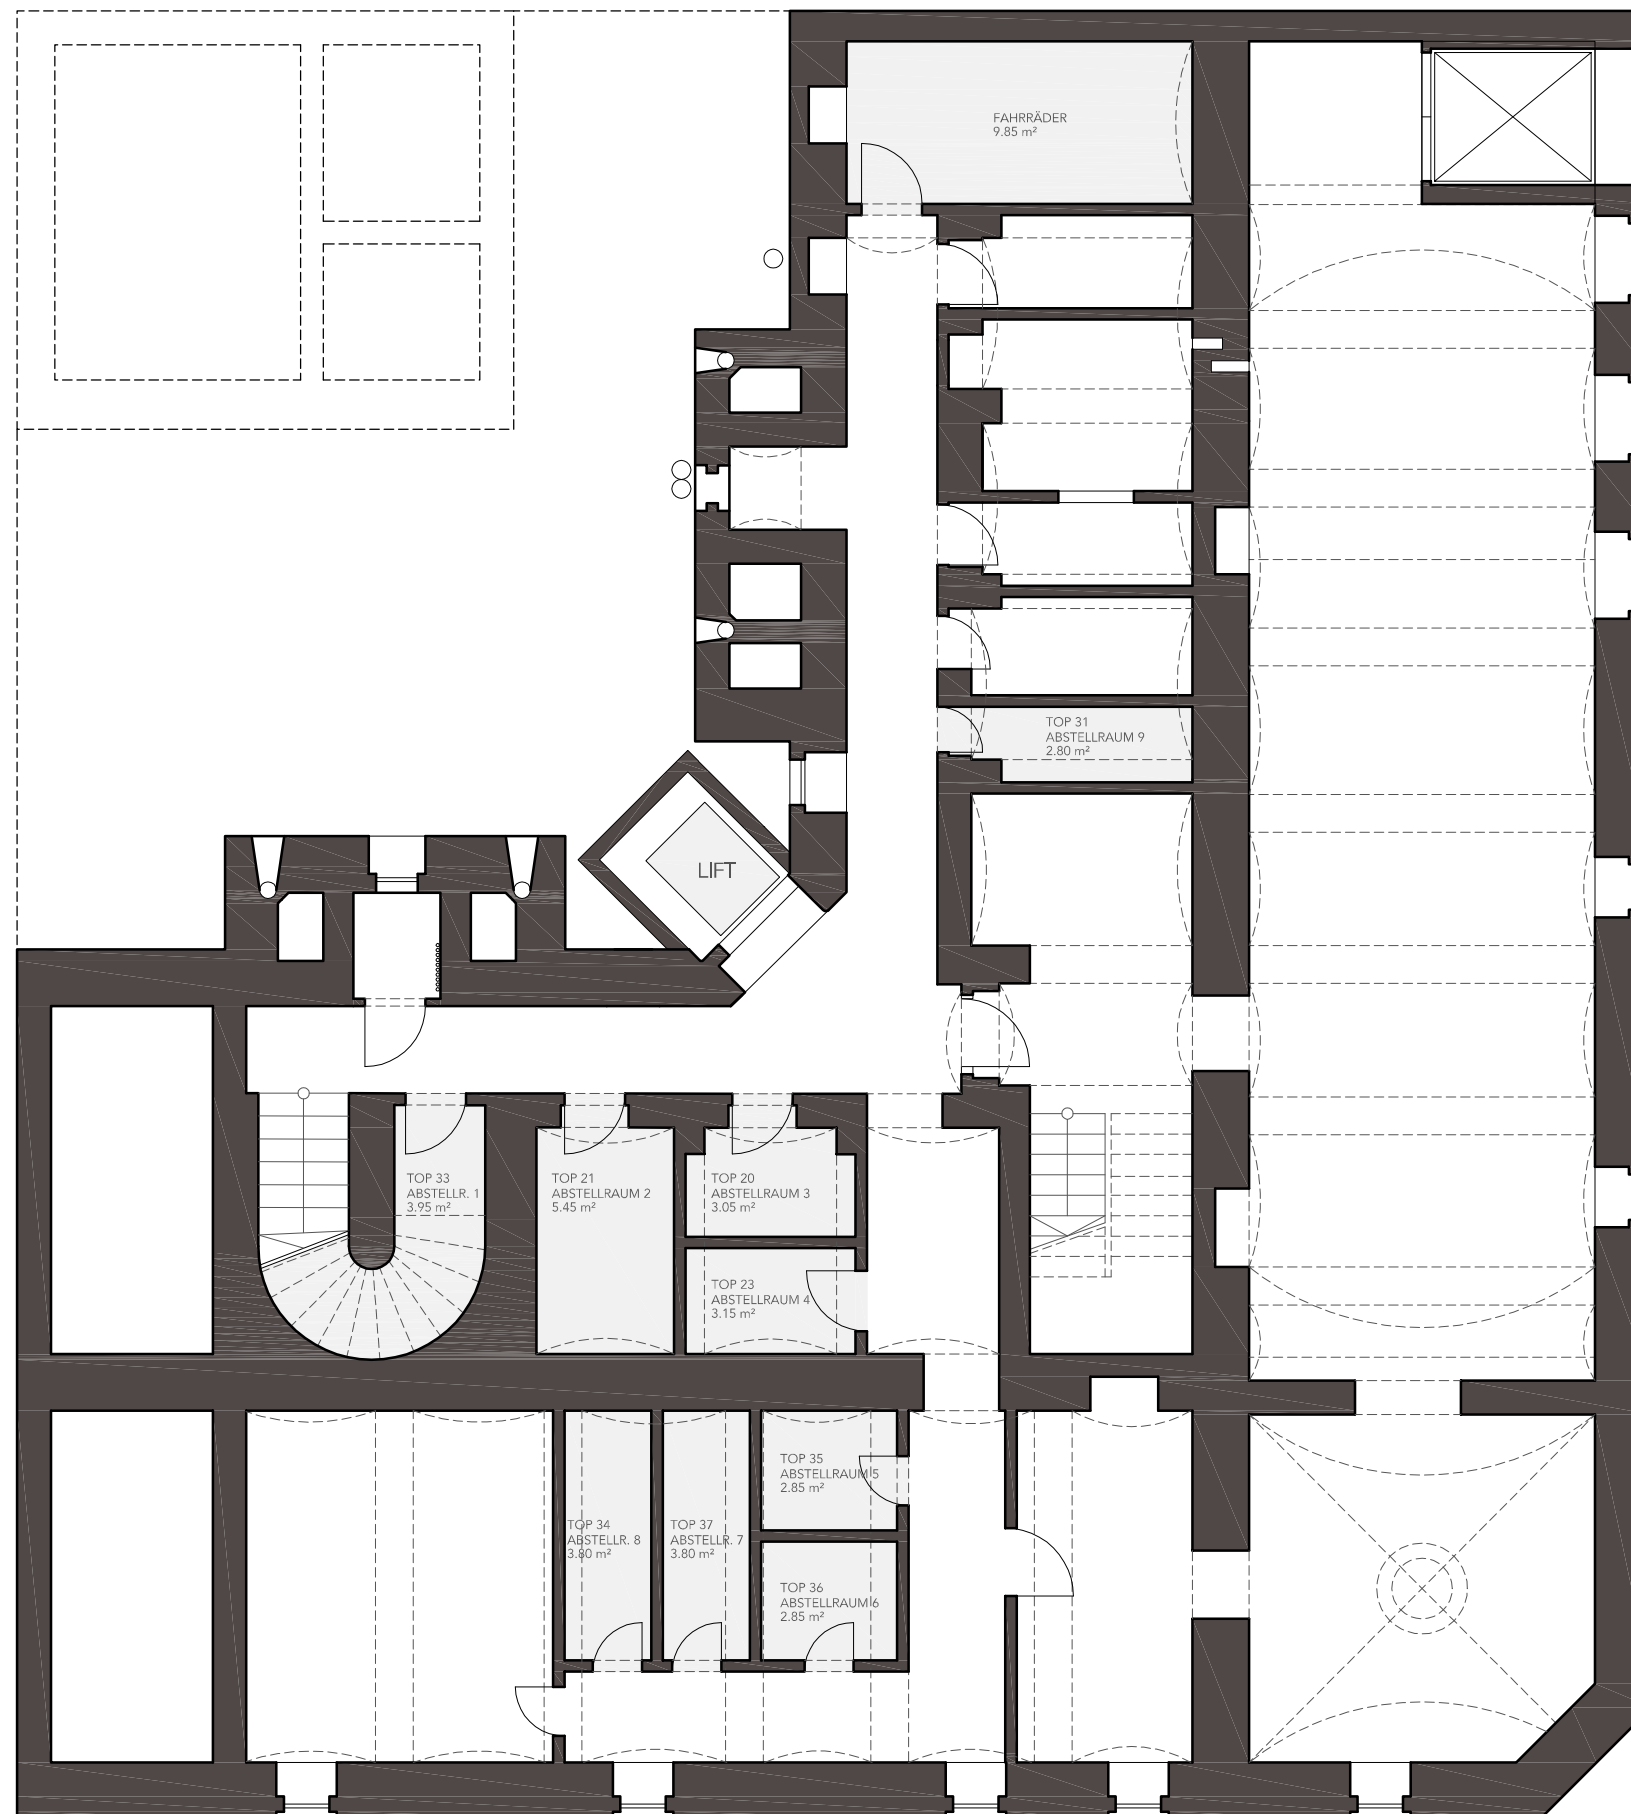

ÜBERSICHT KG 20.01.2015

MASZTAB 1:100 (1cm=1m)

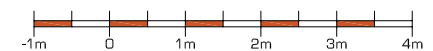

Ausstattungsumfang
gemäß Bau- und Ausstattungsbeschreibung vom 20.01.2015
SW Sonderwunsch