


STADTPALAIS

WILHEMINENBLICK

OTTAKRING

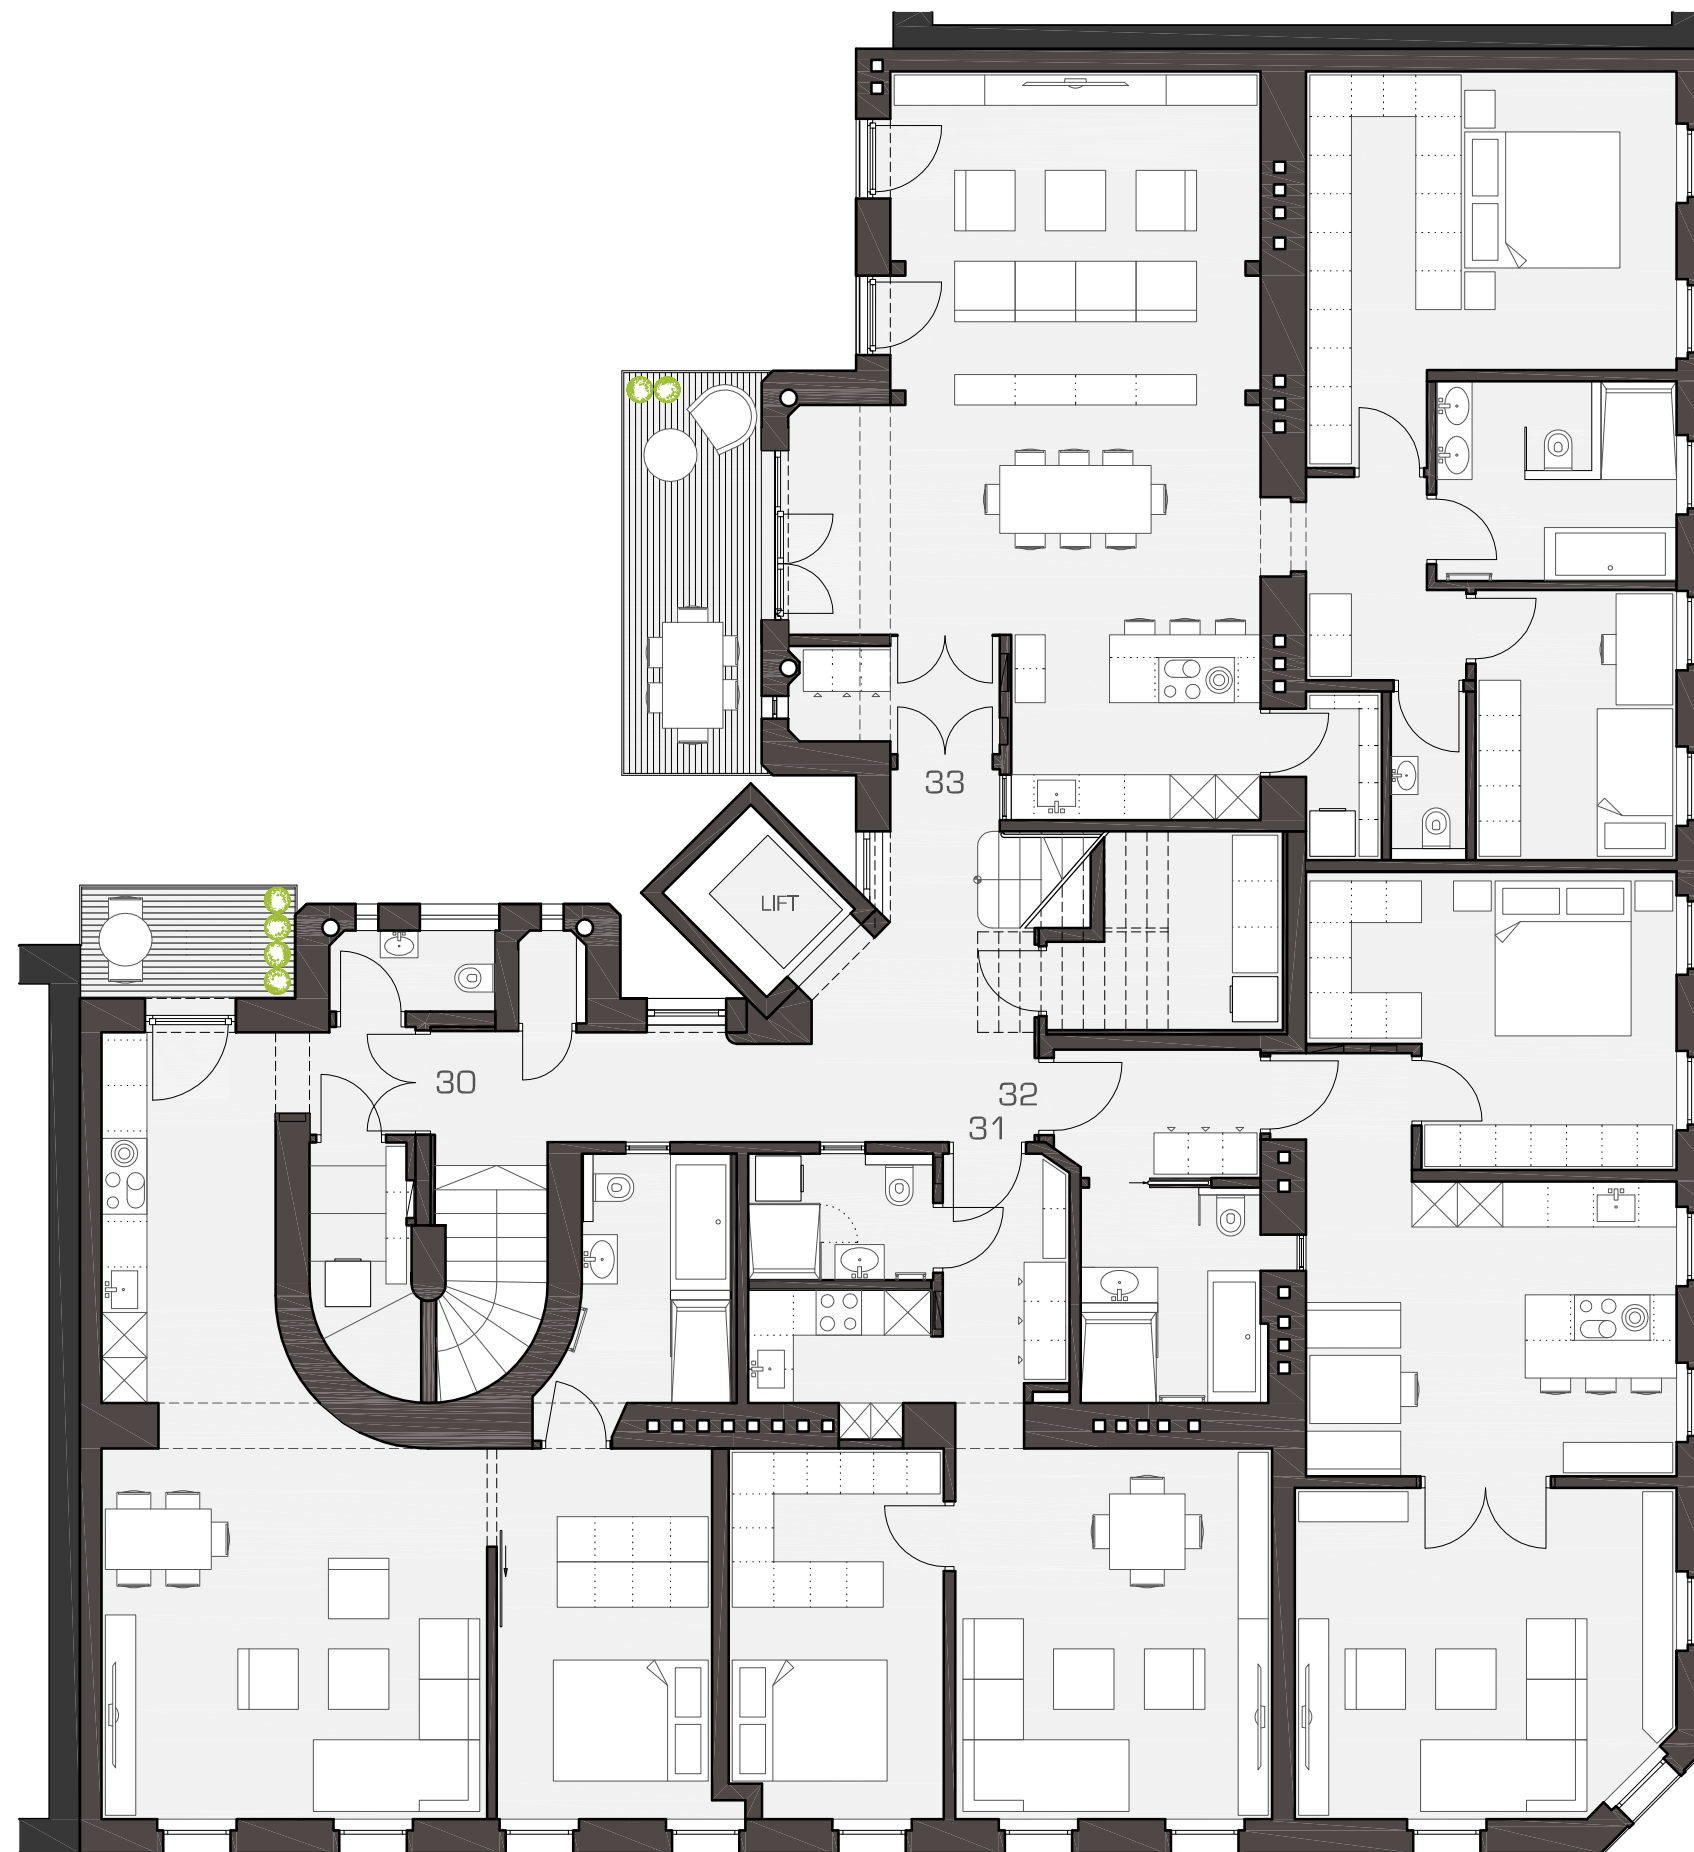

ÜBERSICHT 3 OG

20.01.2015

MASZTAB 1:100

(1cm=1m)



Ausstattungsumfang
gemäß Bau- und Ausstattungsbeschreibung vom 20.01.2015
SW Sonderwunsch