



SOUTERRAIN

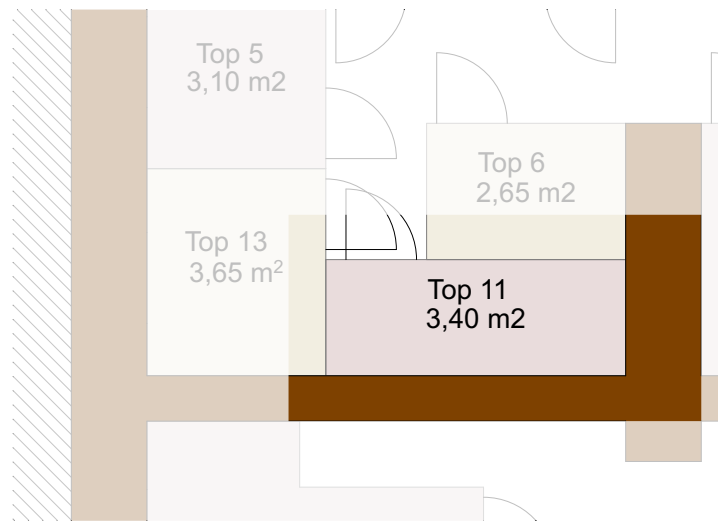

2. OBERGESCHOSS

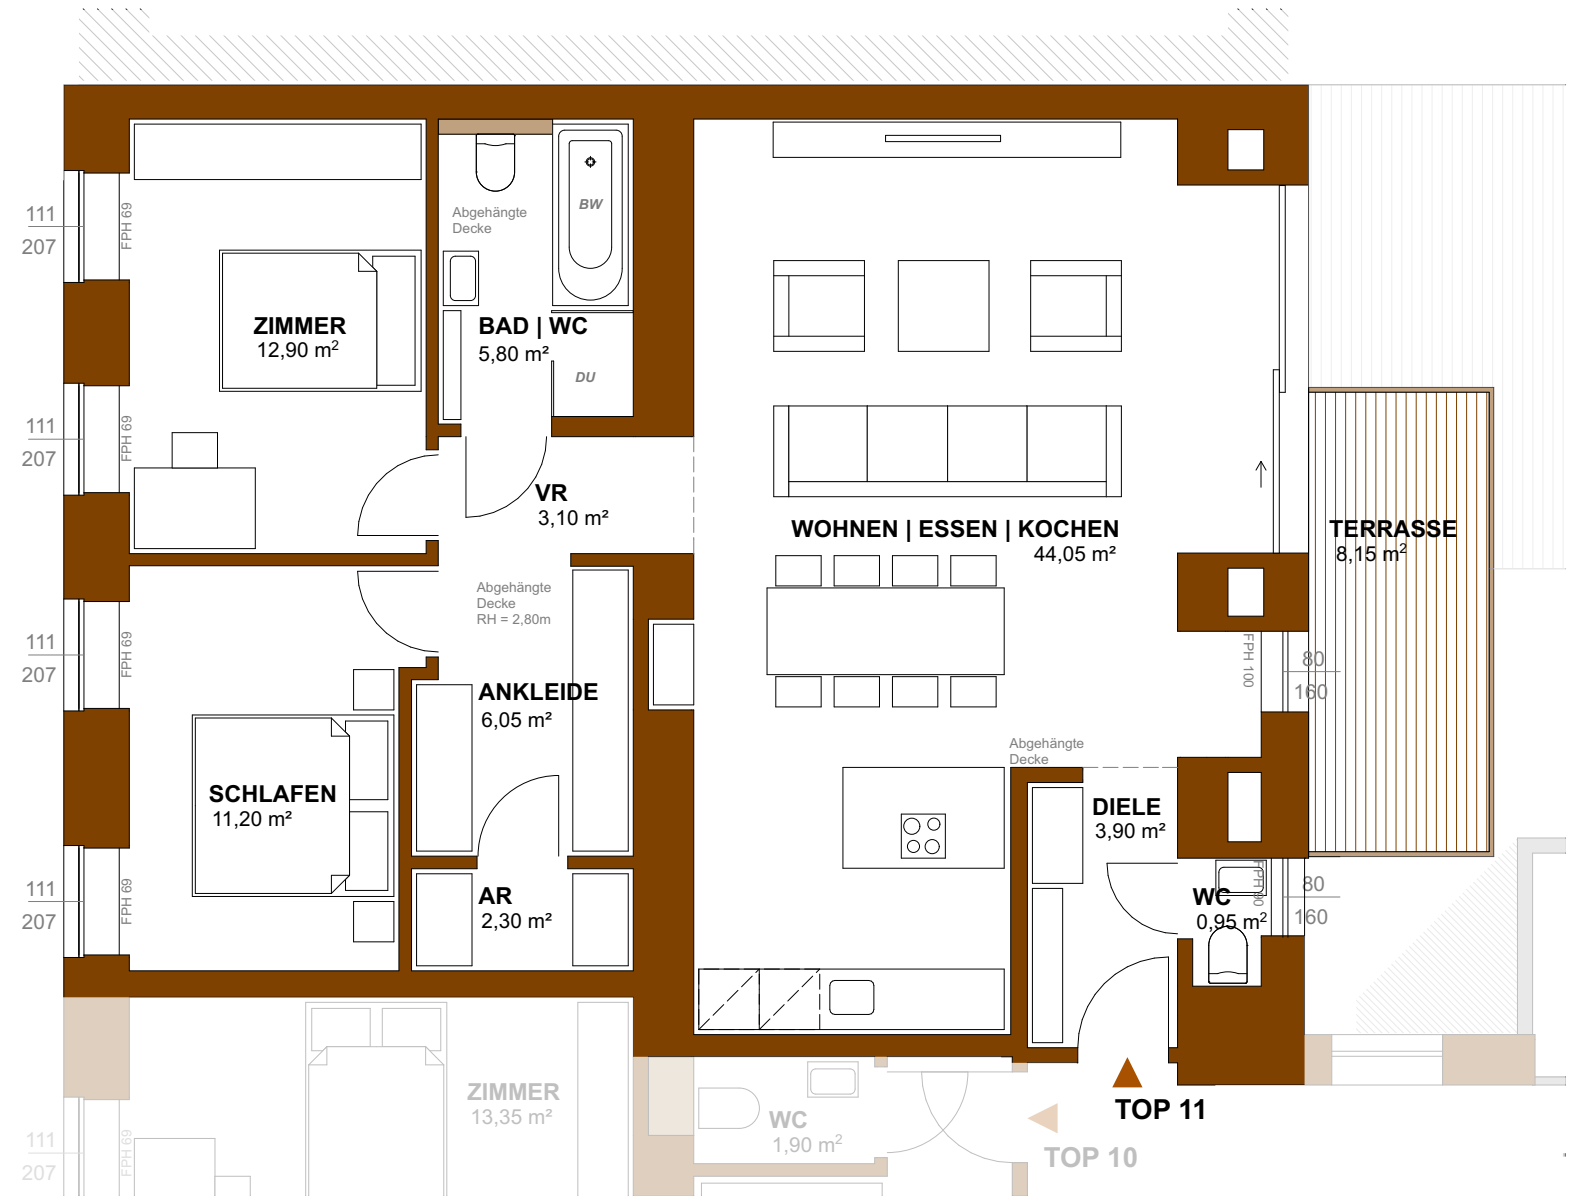

Übersicht Wohnung im Haus:
Schnitt



Nutzflächen

Kellerabteil	3,40
gesamt	3,40
Terrasse 2.OG	8,15
gesamt	8,15

Wohnfläche

Wohnen Essen Kochen	44,05
Schlafen	11,20
Zimmer	12,90
Badezimmer	5,80
Ankleide	6,05
Abstellraum	2,30
WC	0,95
Diele	3,90
Vorraum	3,10
gesamt	90,25

Übersicht Wohnung im Haus:
Grundriss

