




SOUTERRAIN

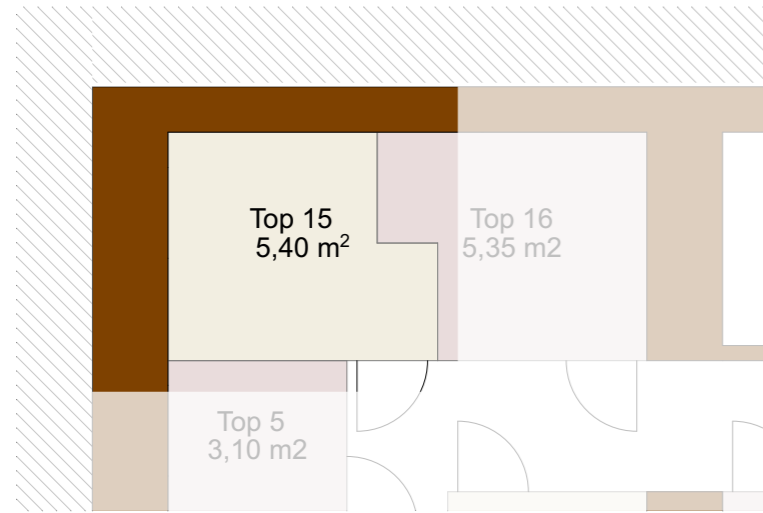

1. DACHGESCHOSS

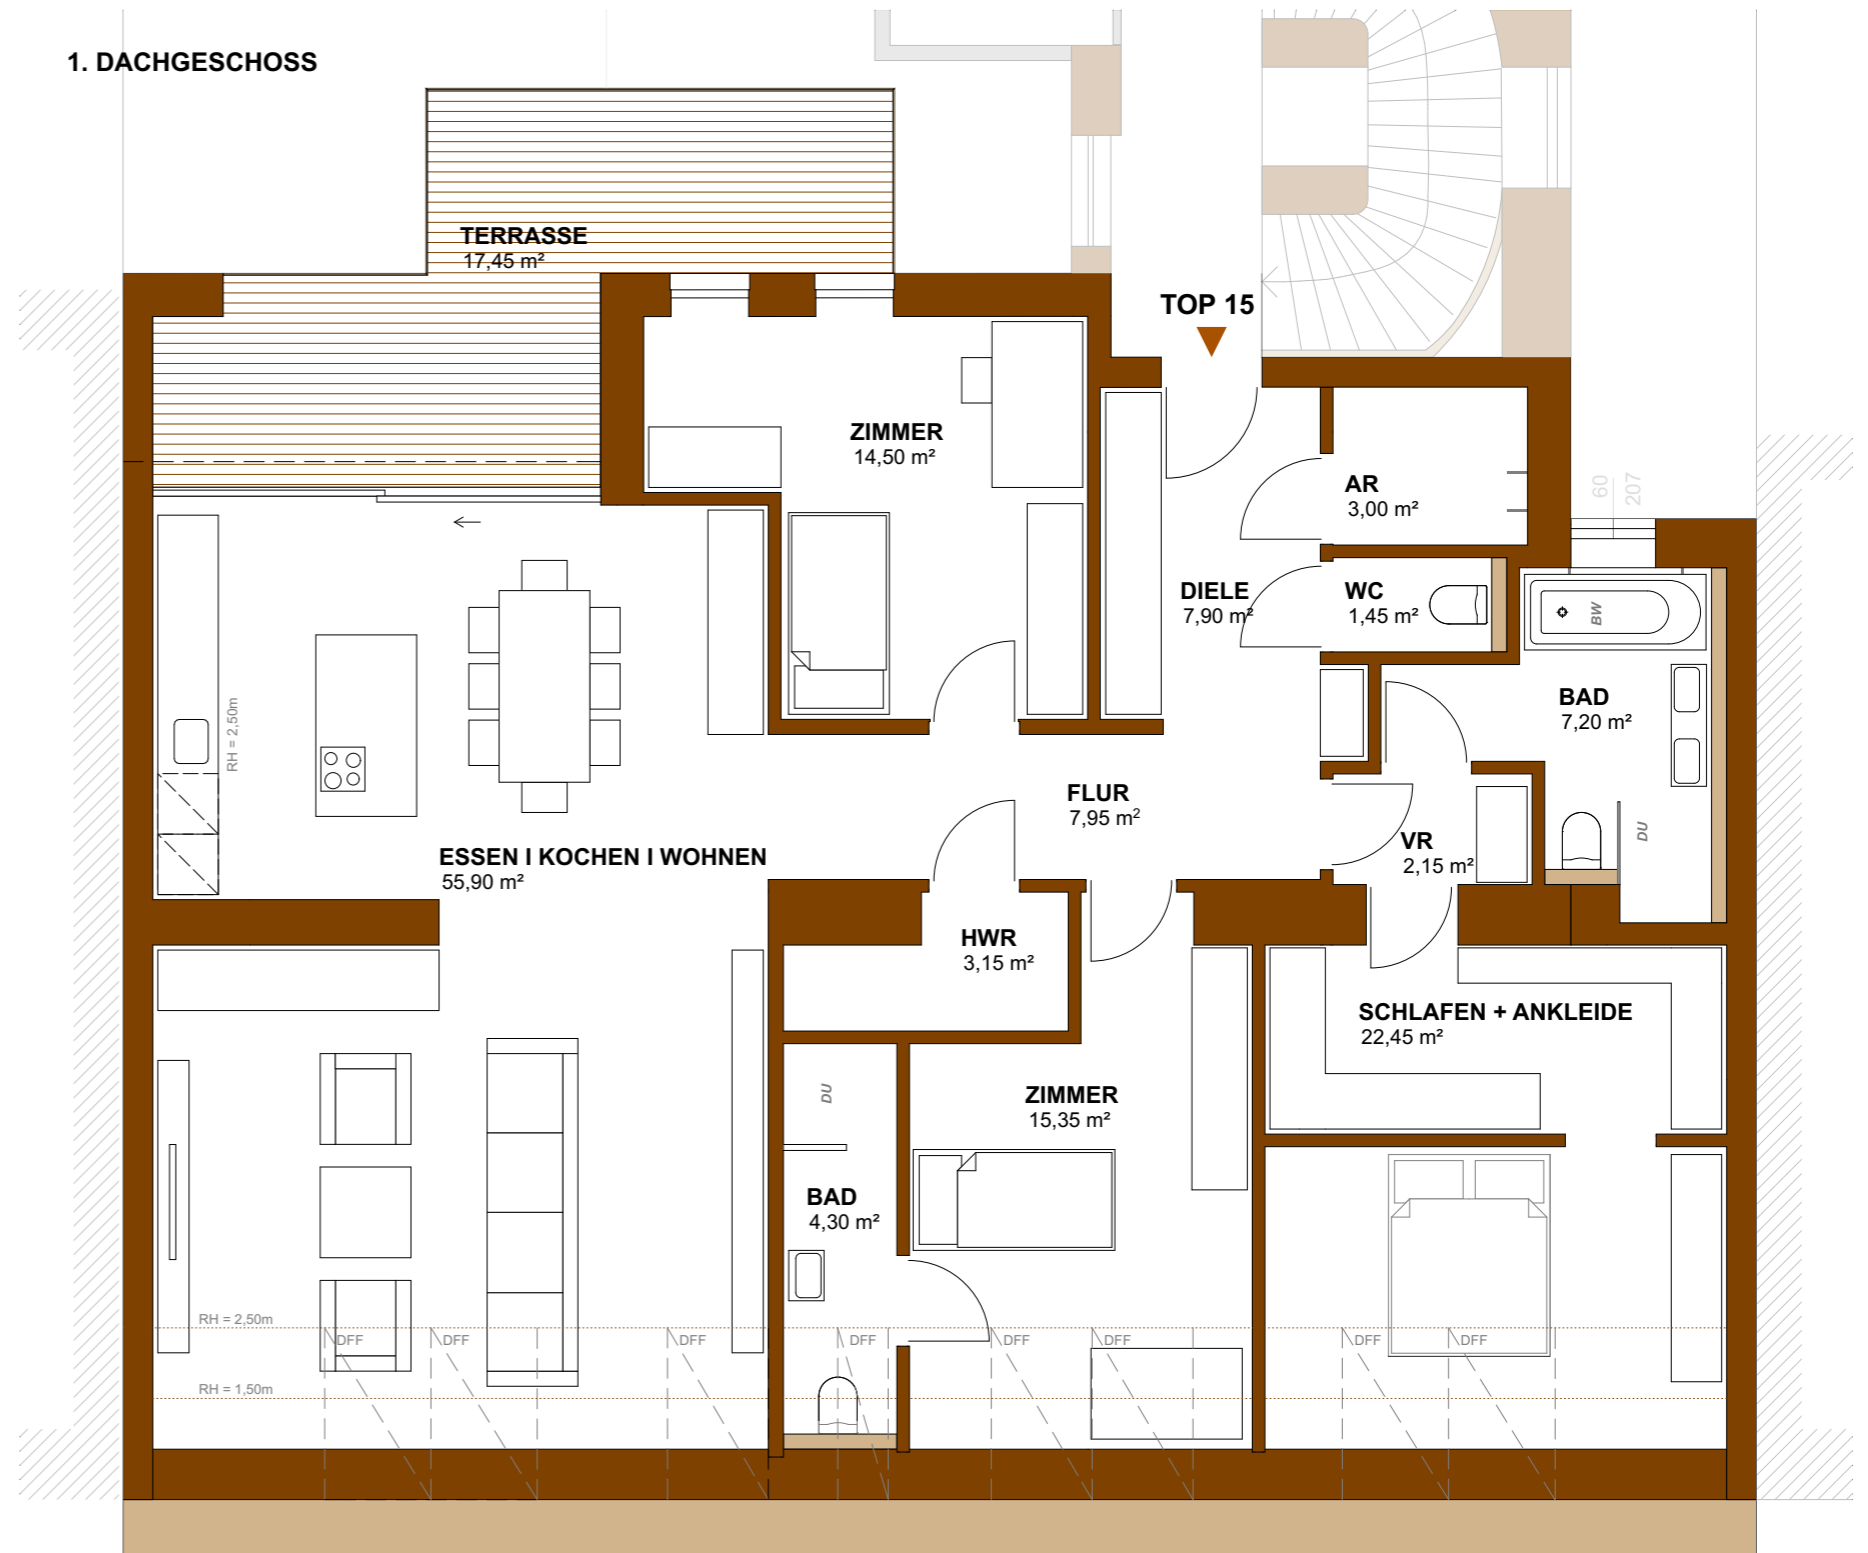

Übersicht Wohnung im Haus:
Schnitt

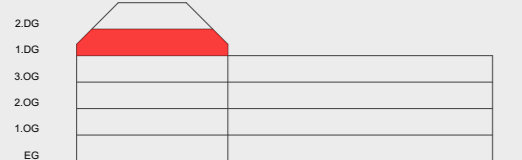

Nutzflächen

Kellerabteil	5,40
gesamt	5,40
Terrasse 1. DG	17,45
gesamt	17,45

Wohnfläche

Schlafen Ankleide	22,45
Zimmer	15,35
Zimmer	14,50
Badezimmer	4,30
Badezimmer	7,20
Abstellraum	3,00
Hauswirtschaftsraum	3,15
Diele	7,90
Flur	7,95
Vorraum	2,15
WC	1,45
Wohnen Essen Kochen	55,90
gesamt	145,30

Übersicht Wohnung im Haus:
Grundriss

