



ZUFAHRT=EIGENES GRUNDSTÜCK  
DIENSTBARKEIT FÜR GEH-/FAHRTRECHT & LEITUNGSFÜHRUNG FÜR BEIDE OBJEKTE

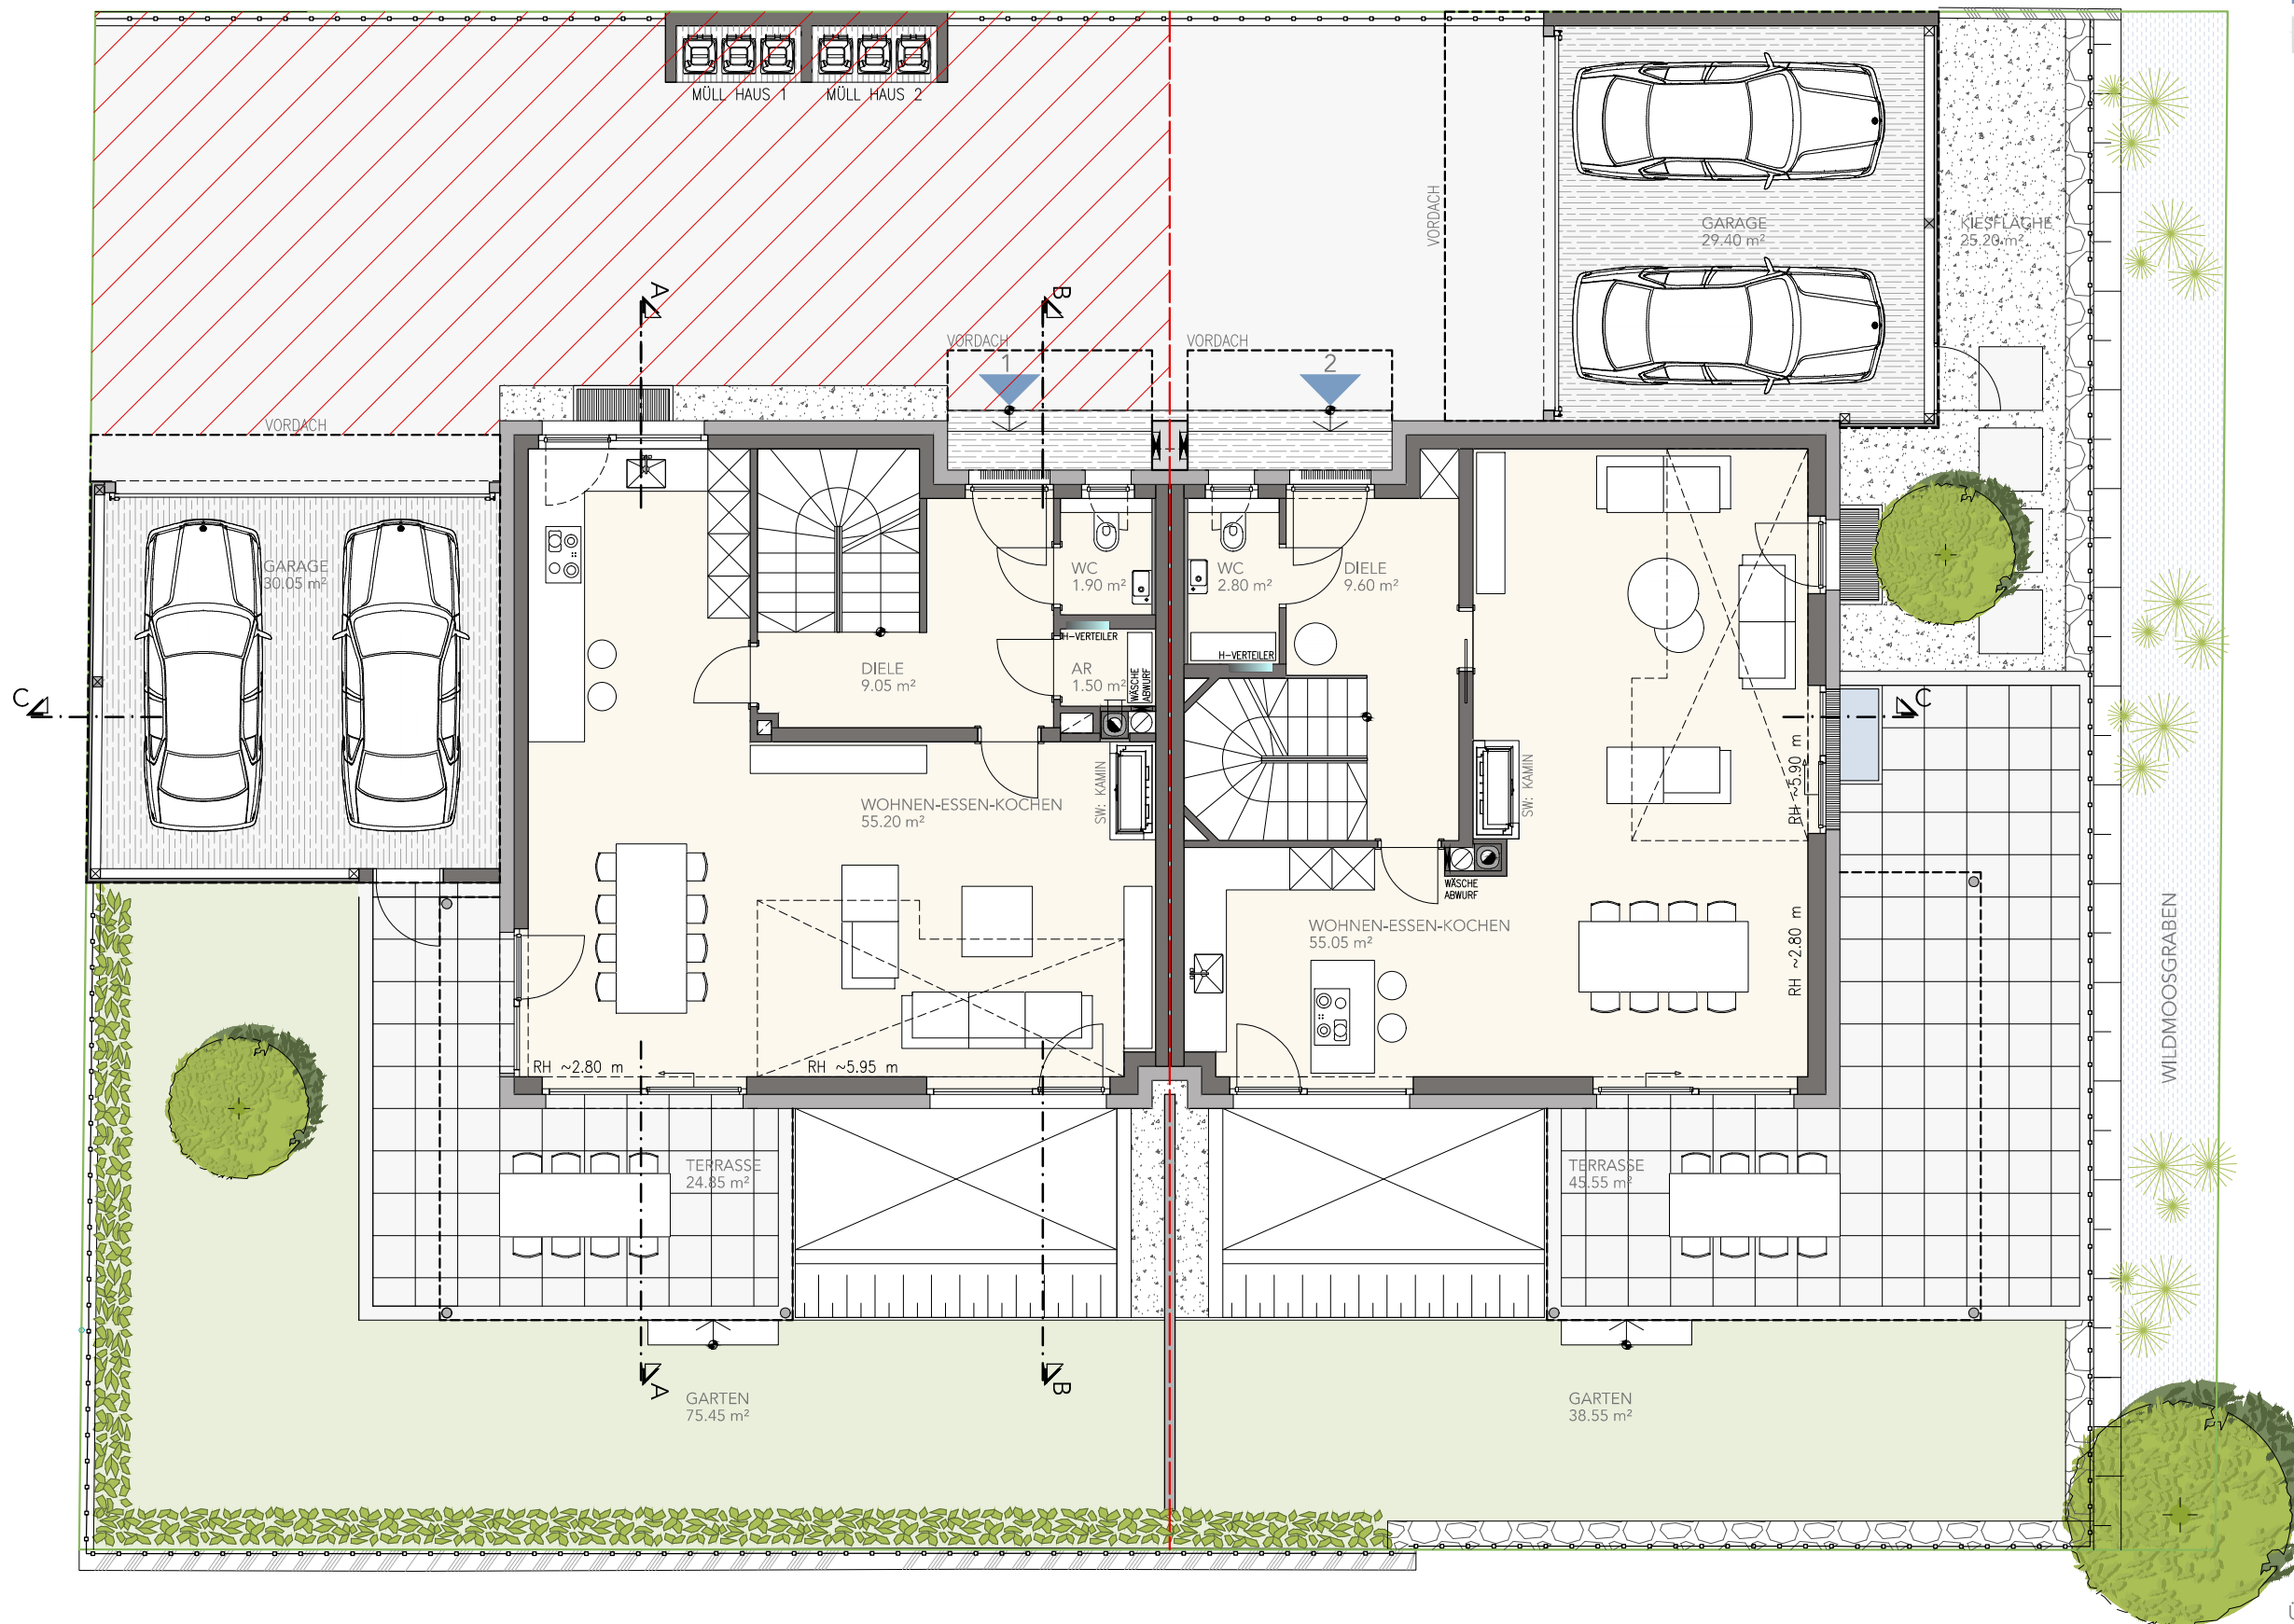

ÜBERSICHT EG  
MASZTAB 1:100  
05.05.2020  
(1cm=1,0m)

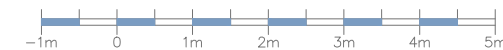

Ausstattungsumfang gemäß Bau- und Ausstattungsbeschreibung vom 05.05.2020

