


# MS16 NONNTAL<sup>2</sup>

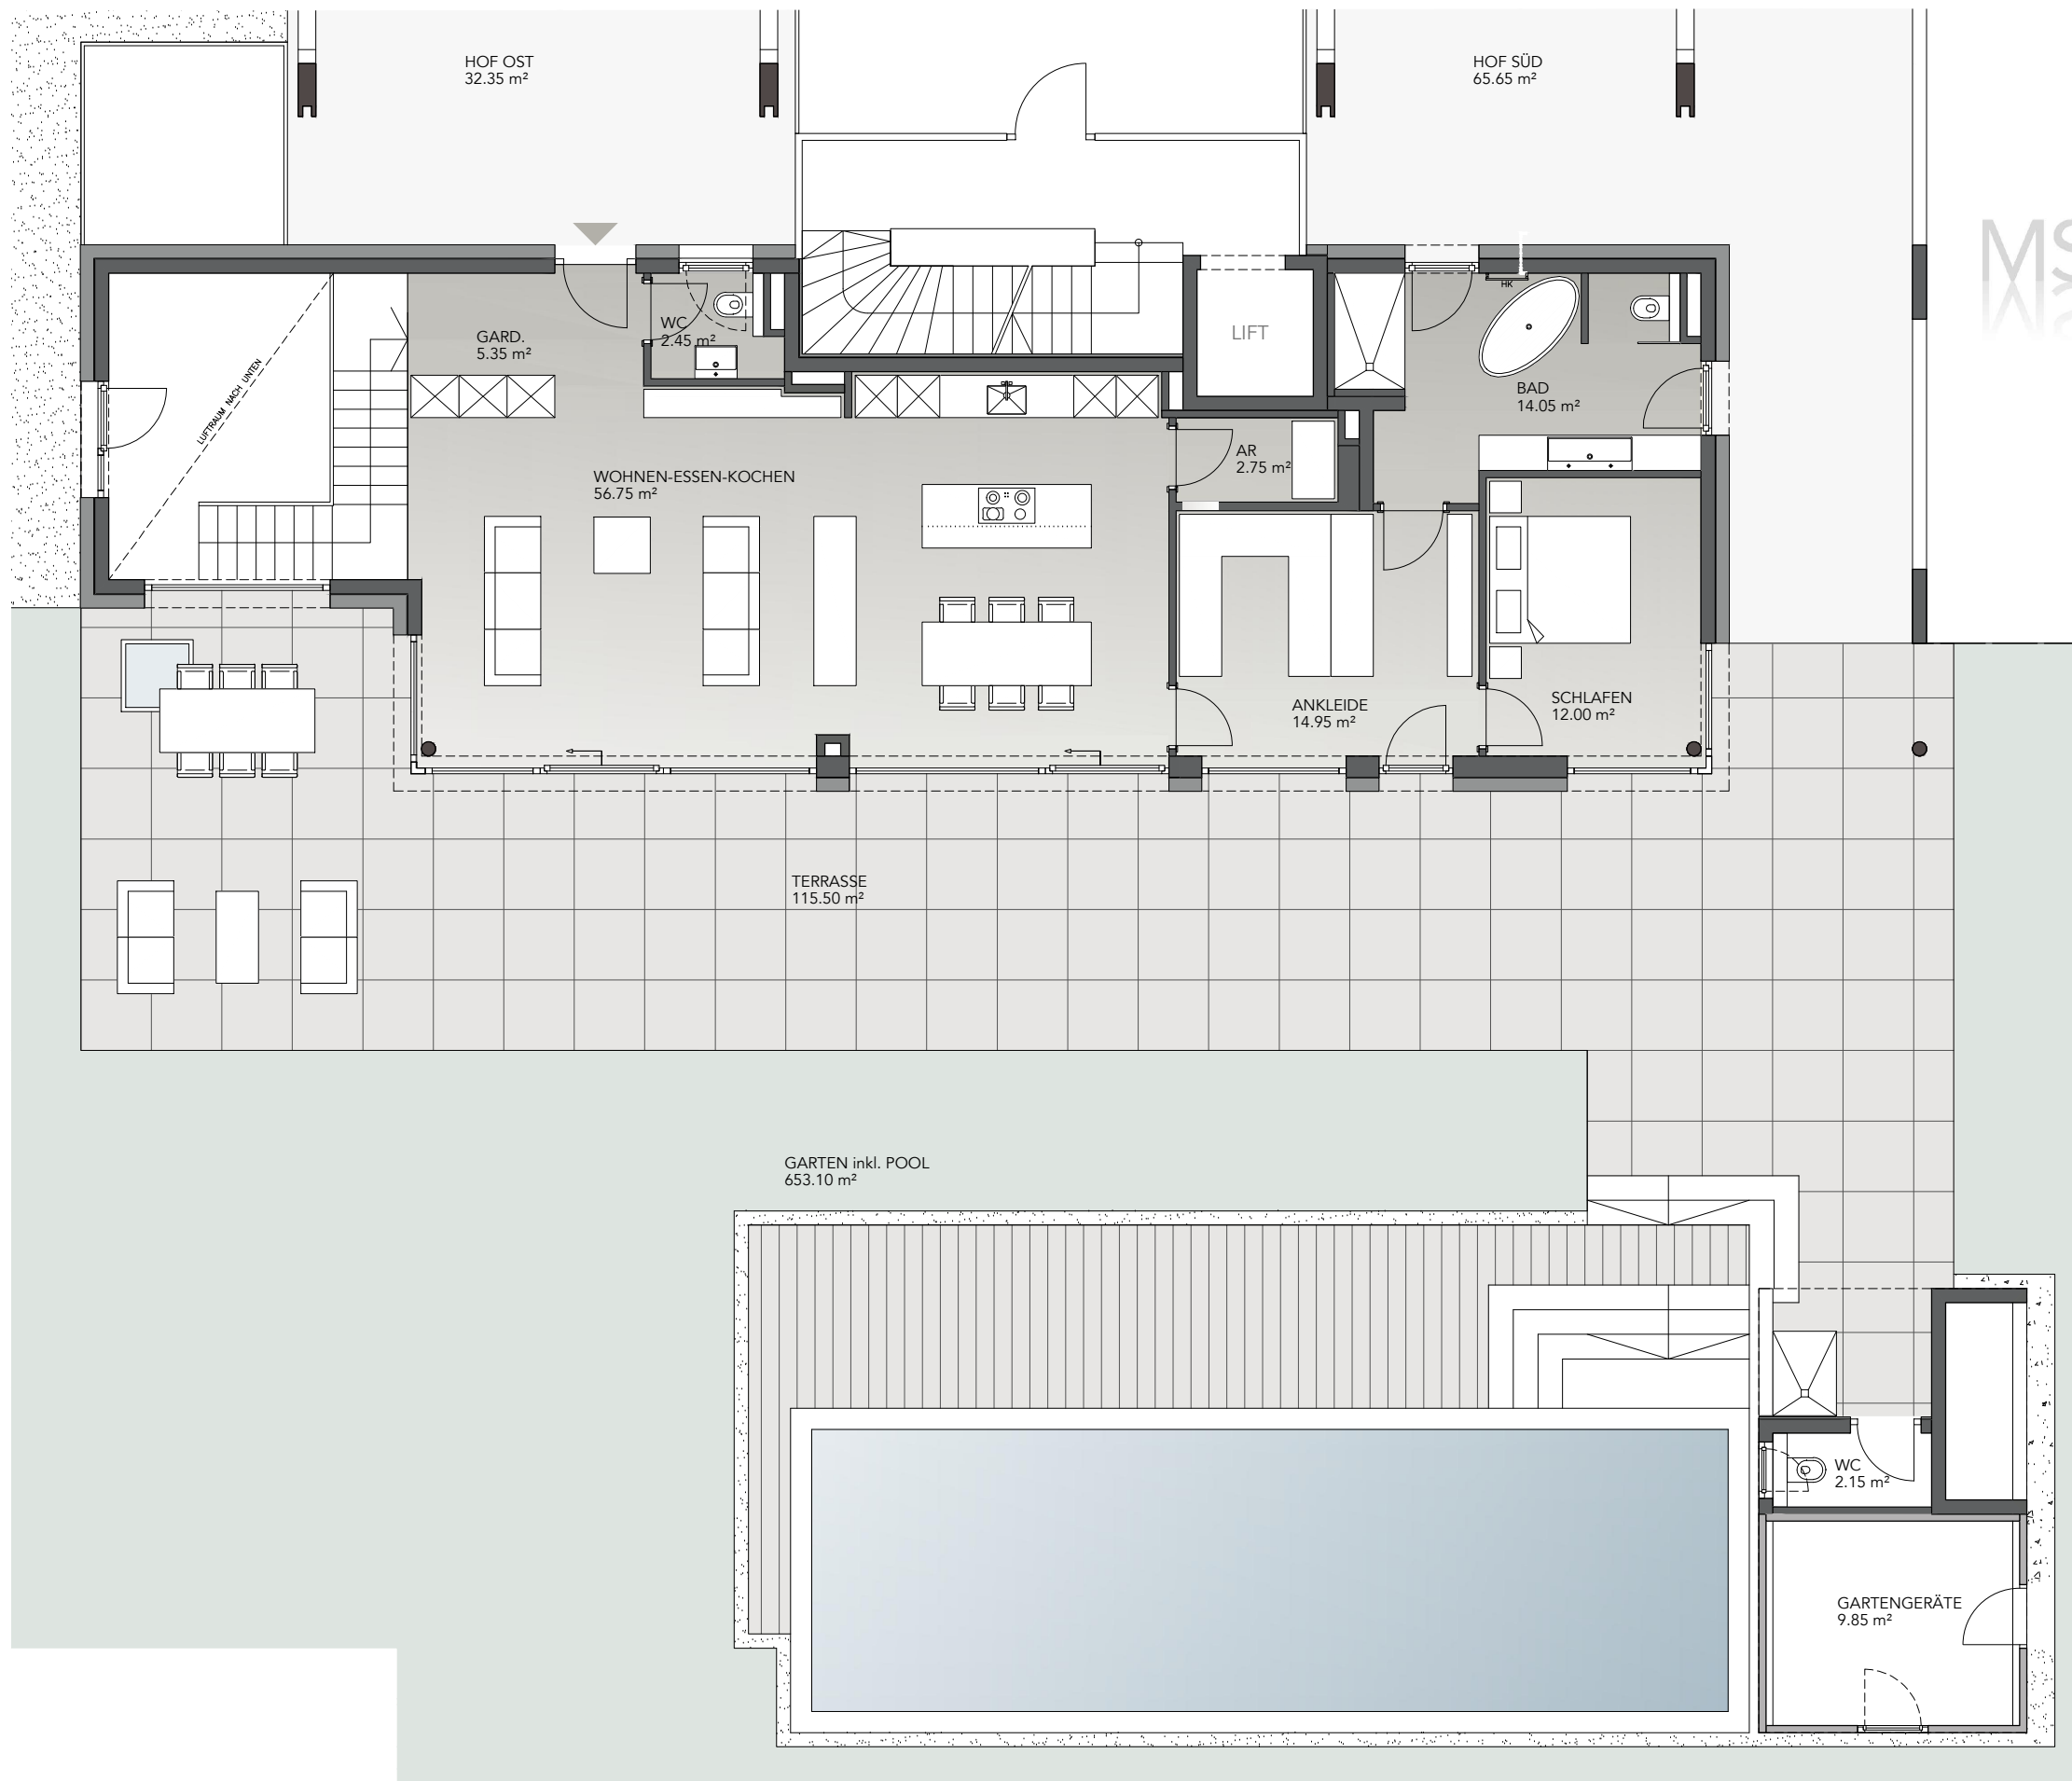

TOP 1	EG
Wohnen-Essen-Kochen	56.75 m <sup>2</sup>
Ankleide	14.95 m <sup>2</sup>
Schlafen	12.00 m <sup>2</sup>
Bad	14.05 m <sup>2</sup>
Ar	2.75 m <sup>2</sup>
Gard.	5.35 m <sup>2</sup>
Wc	2.45 m <sup>2</sup>
<b>Nutzfläche EG</b>	<b>108.35 m<sup>2</sup></b>
<b>Nutzfläche UG</b>	<b>88.35 m<sup>2</sup></b>
<b>Nutzfläche gesamt</b>	<b>196.70 m<sup>2</sup></b>

Terrasse	115.50 m <sup>2</sup>
Garten inkl. Pool	653.10 m <sup>2</sup>
Gartengeräte	9.85 m <sup>2</sup>
Wc	2.15 m <sup>2</sup>
Hof Ost	32.35 m <sup>2</sup>
Hof Süd	65.65 m <sup>2</sup>
Lichthof	8.00 m <sup>2</sup>
Keller-Abstellraum	11.10 m <sup>2</sup>
Tiefgaragen-PKW-Stellplatz	2 Stk.
PKW-Stellplatz im Freien	1 Stk.
Fahrrad-Stellplatz	2 Stk.

